


Zúñi 5a

VIVIENDAS, LOCAL Y GARAJES EN
CALLE ZÚÑIGA / PATIO CONVENTO
DE LAS FRANCESAS VALLADOLID

ep2
vivienda
1 dormitorio
ESCALA 1:75

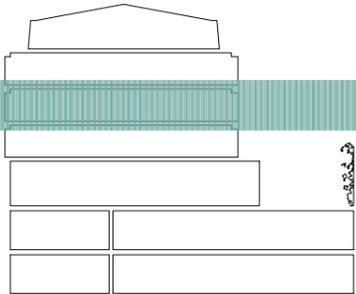


CUADRO DE SUPERFICIES

SUPERFICIE ÚTIL (con TERRAZAS)	47,90m ²
SUPERFICIE ÚTIL (sin TERRAZAS)	47,90m ²
SUPERFICIE CONSTRUIDA (sin ZC)	54,40m ²

Este documento es de carácter informativo y podrá experimentar variaciones por exigencias técnicas del proyecto. Todo el mobiliario, incluido el de la cocina, es meramente decorativo. Las superficies expresadas son aproximadas, pudiendo experimentar modificaciones por razones de índole técnica en e desarrollo de la ejecución de las obras.

CYPRES

COOPERATIVAS Y PROYECTOS RESIDENCIALES SINGULARES

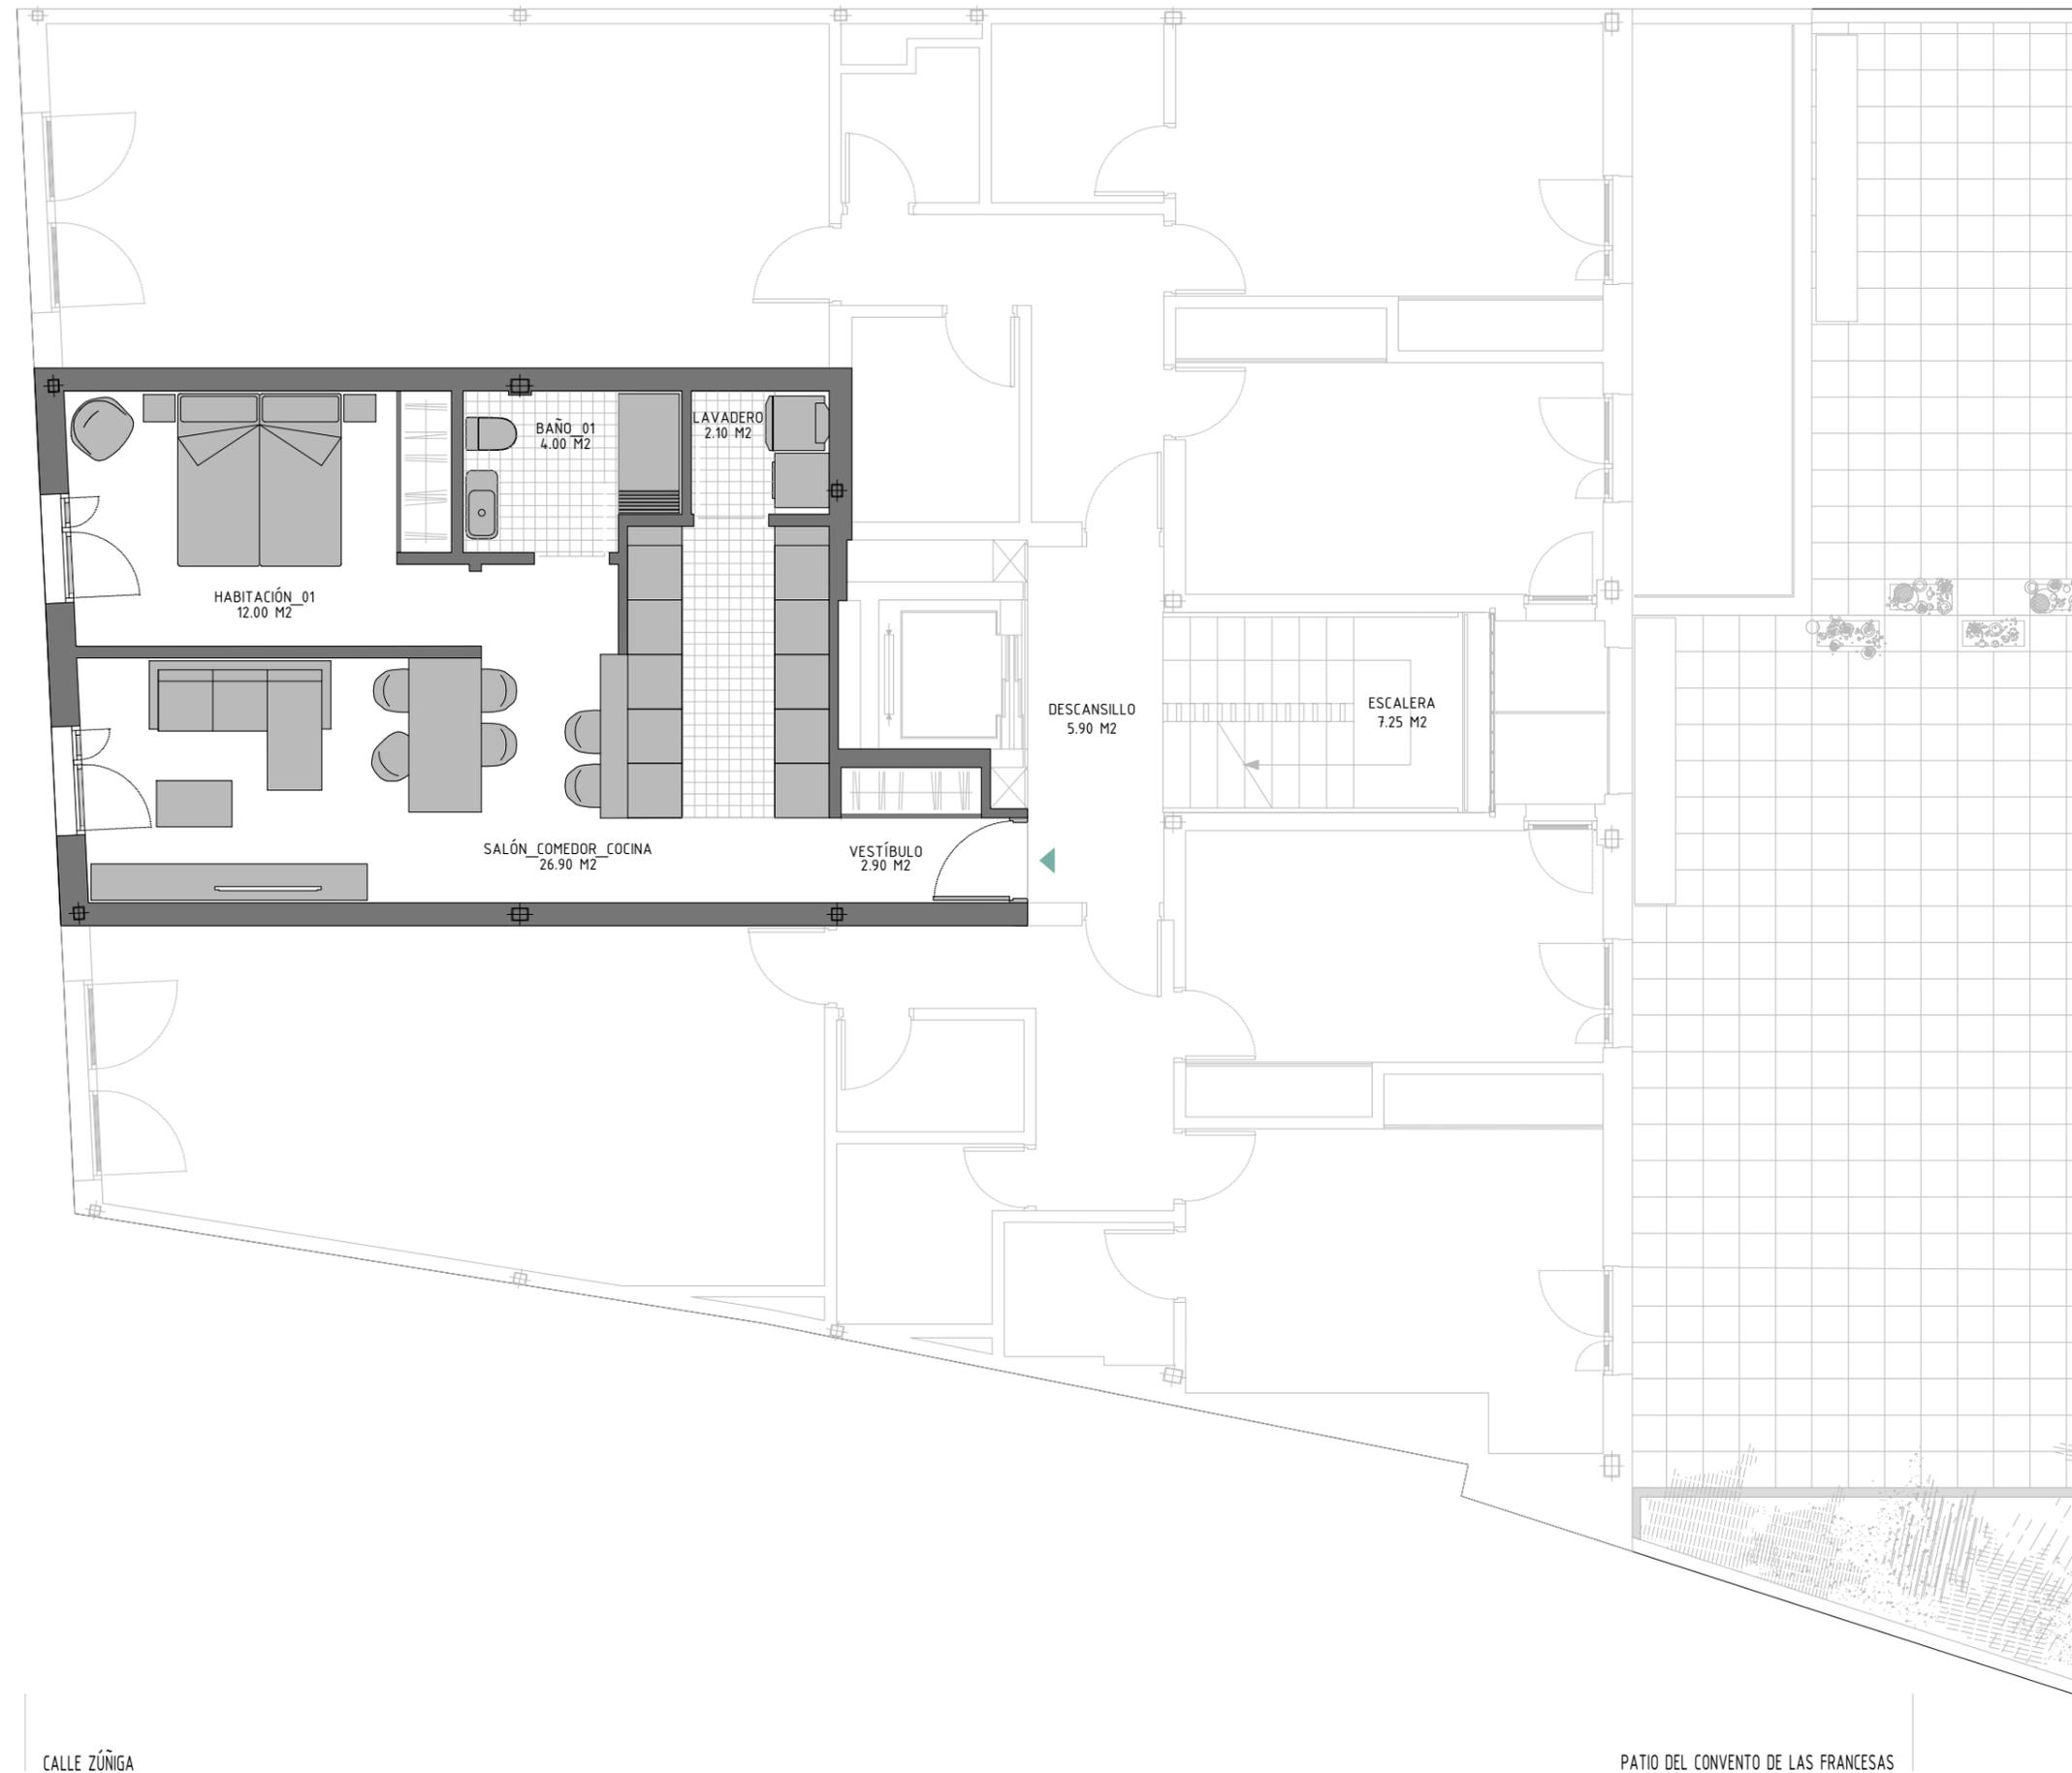

CALLE ZÚÑIGA

PATIO DEL CONVENTO DE LAS FRANCESAS